
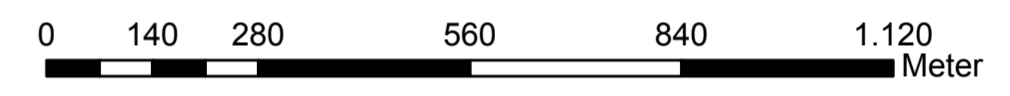


# Legende

- IO mit  $L_r > 70 \text{ dB(A) Tag}$
- IO mit  $L_r > \text{IGW Lärmsanierung}$

## Isophonen nach EU-Standard Isophonen Tag (6.00-22.00 Uhr)

- $\geq 55 \text{ dB(A)}$
- $\geq 60 \text{ dB(A)}$
- $\geq 65 \text{ dB(A)}$
- $\geq 70 \text{ dB(A)}$
- $> 75 \text{ dB(A)}$

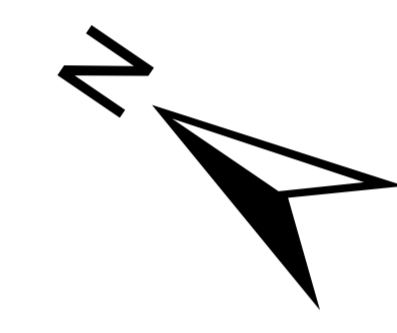

Anlage 4

Index	Änderungen bzw. Ergänzungen
	Planungsstand

Auftraggeber: Stadt Rheinberg Kirchplatz 10 47495 Rheinberg	Planerfassung: Pöry Deutschland GmbH Lazarettstraße 15 45137 Essen	Blatt 1 von 2 Projekt-Nr.: 33X169525	<table border="1" style="width: 100%; border-collapse: collapse;"> <tr> <th style="font-size: x-small;">Datum</th> <th style="font-size: x-small;">Name</th> </tr> <tr> <td style="font-size: x-small;">08/2016</td> <td style="font-size: x-small;">Stankewitz</td> </tr> <tr> <td style="font-size: x-small;">08/2016</td> <td style="font-size: x-small;">Stankewitz</td> </tr> <tr> <td style="font-size: x-small;">08/2016</td> <td style="font-size: x-small;">Thiel</td> </tr> </table>	Datum	Name	08/2016	Stankewitz	08/2016	Stankewitz	08/2016	Thiel
		Datum	Name								
08/2016	Stankewitz										
08/2016	Stankewitz										
08/2016	Thiel										
Datum: _____ Vorhaben: _____	Datum: _____ Unterschrift: _____	Höhenystem: DHHN_92 Koordinatensystem: ETRS 89 / UTM 32 Ursprungspunkt: _____ Blattgröße: 1160 x 630 mm Maßstab: 1:10.000									

**Freiwillige Lärmaktionsplanung der Stadt Rheinberg**

Planart: Übersichtslageplan zur schalltechnischen Untersuchung  
 Planinhalt:  
 Beurteilungszeitraum Tag (6.00-22.00 Uhr)  
 Isophonen nach EU-Umgebungslärmkartierung  
 Einzelpunktberechnung mit Ausweisung von Immissionsorten (IO) mit Beurteilungspegeln > 70 dB(A) am Tag