



Übersichtsplan

zum Geltungsbereich der 69. Änderung des
Flächennutzungsplanes der Stadt Rheinberg
- Photovoltaik-Freiflächenanlage "Haus Heideberg" -
in Rheinberg-Alpsray

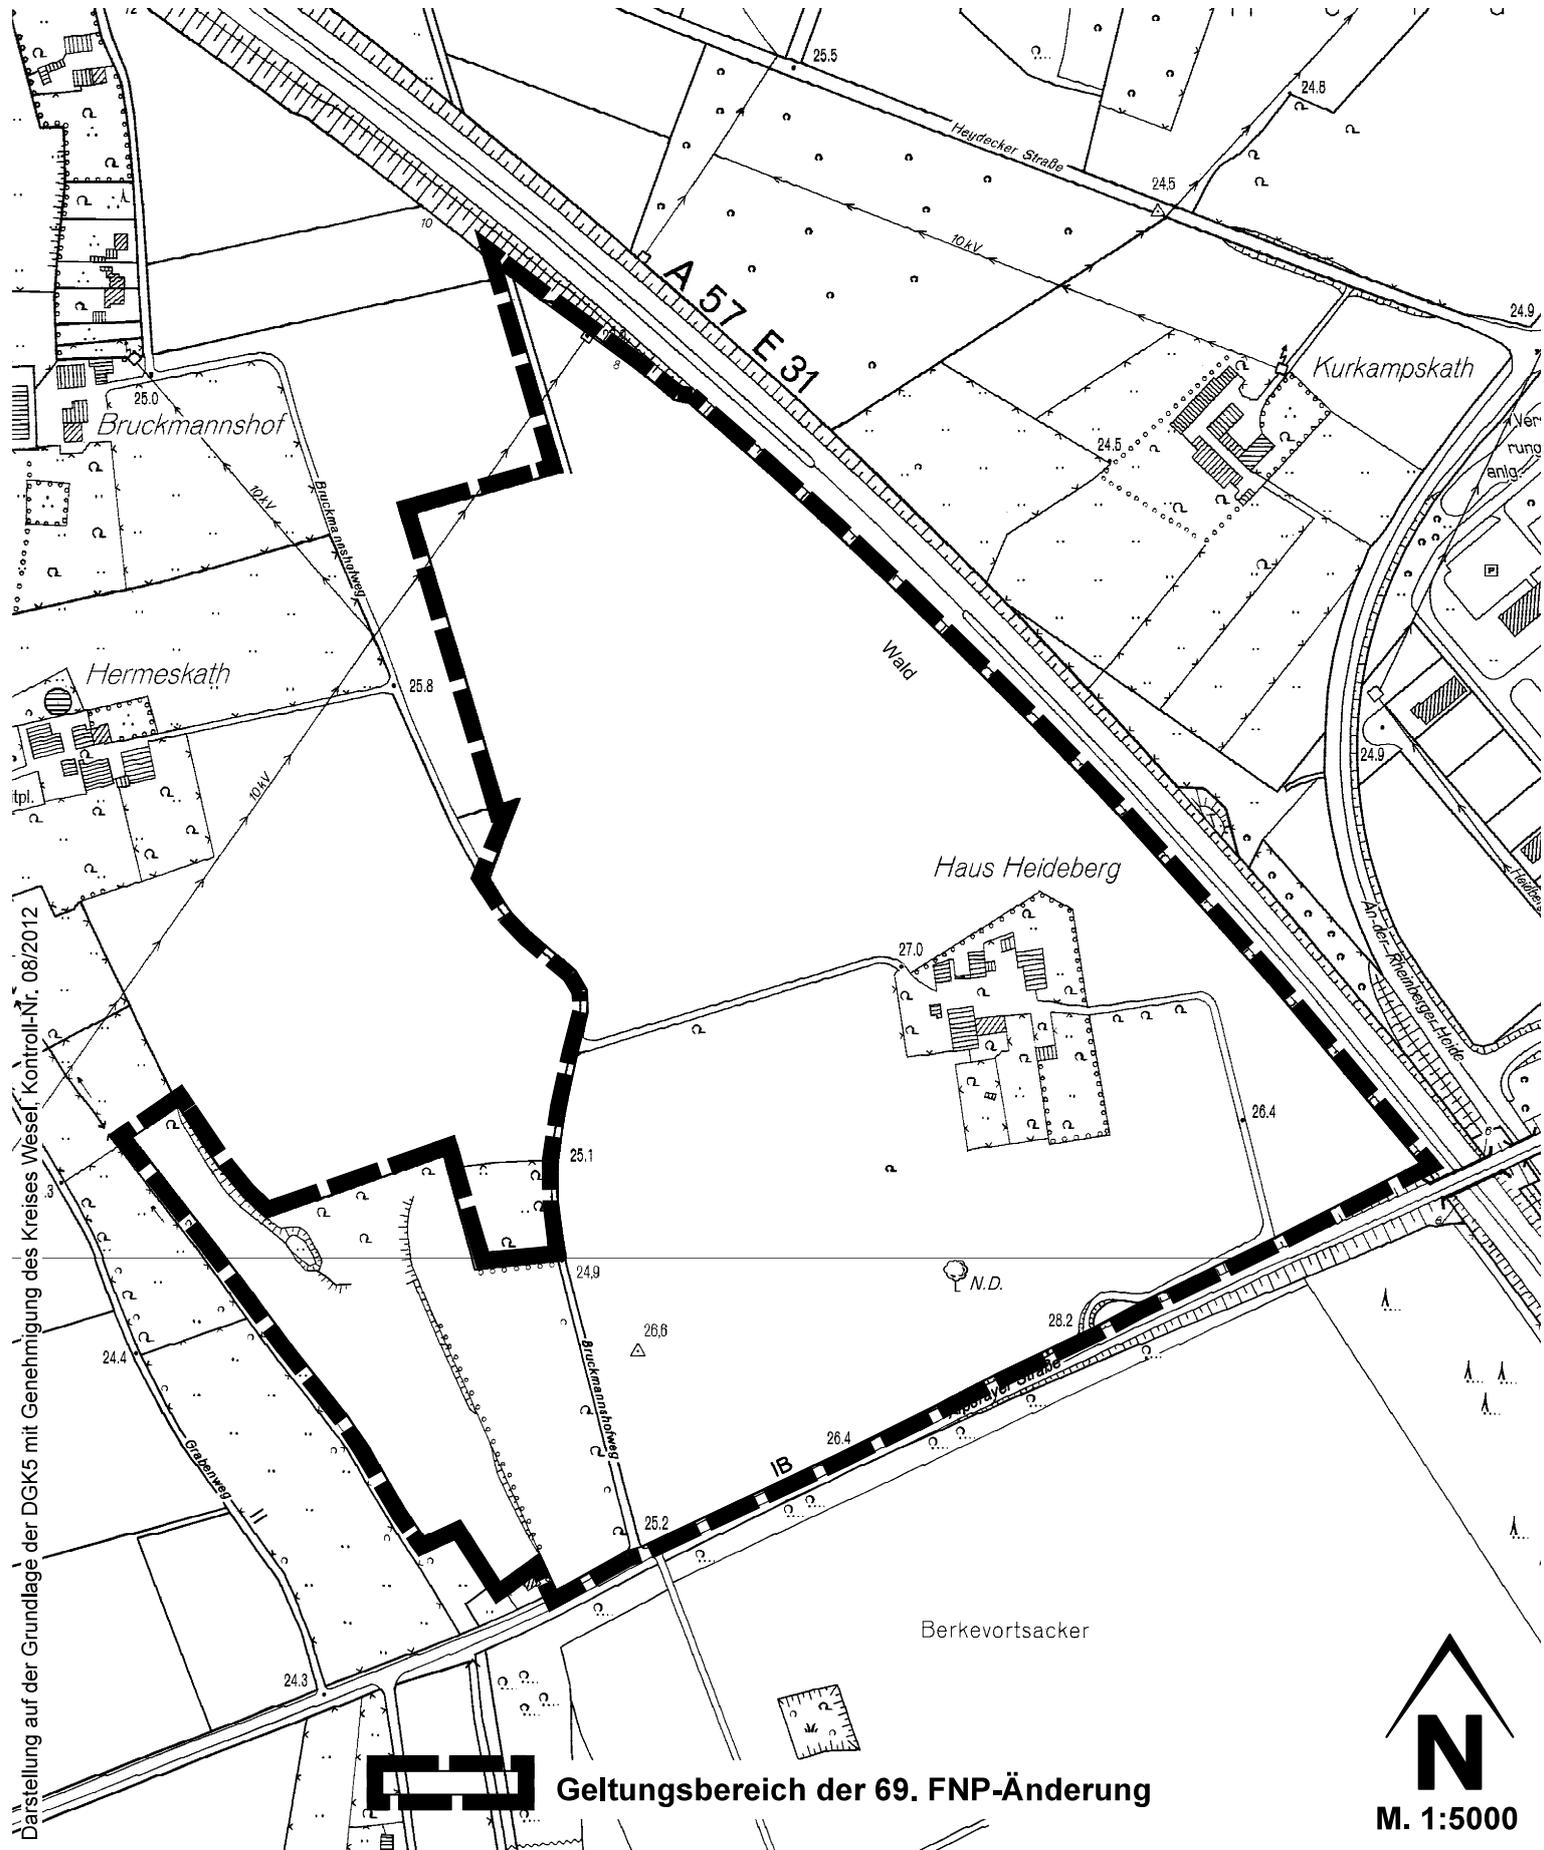

Darstellung auf der Grundlage der DGK5 mit Genehmigung des Kreises Wesel, Kontroll-Nr. 08/2012

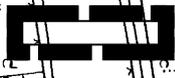

Geltungsbereich der 69. FNP-Änderung



M. 1:5000