


Anlage 4

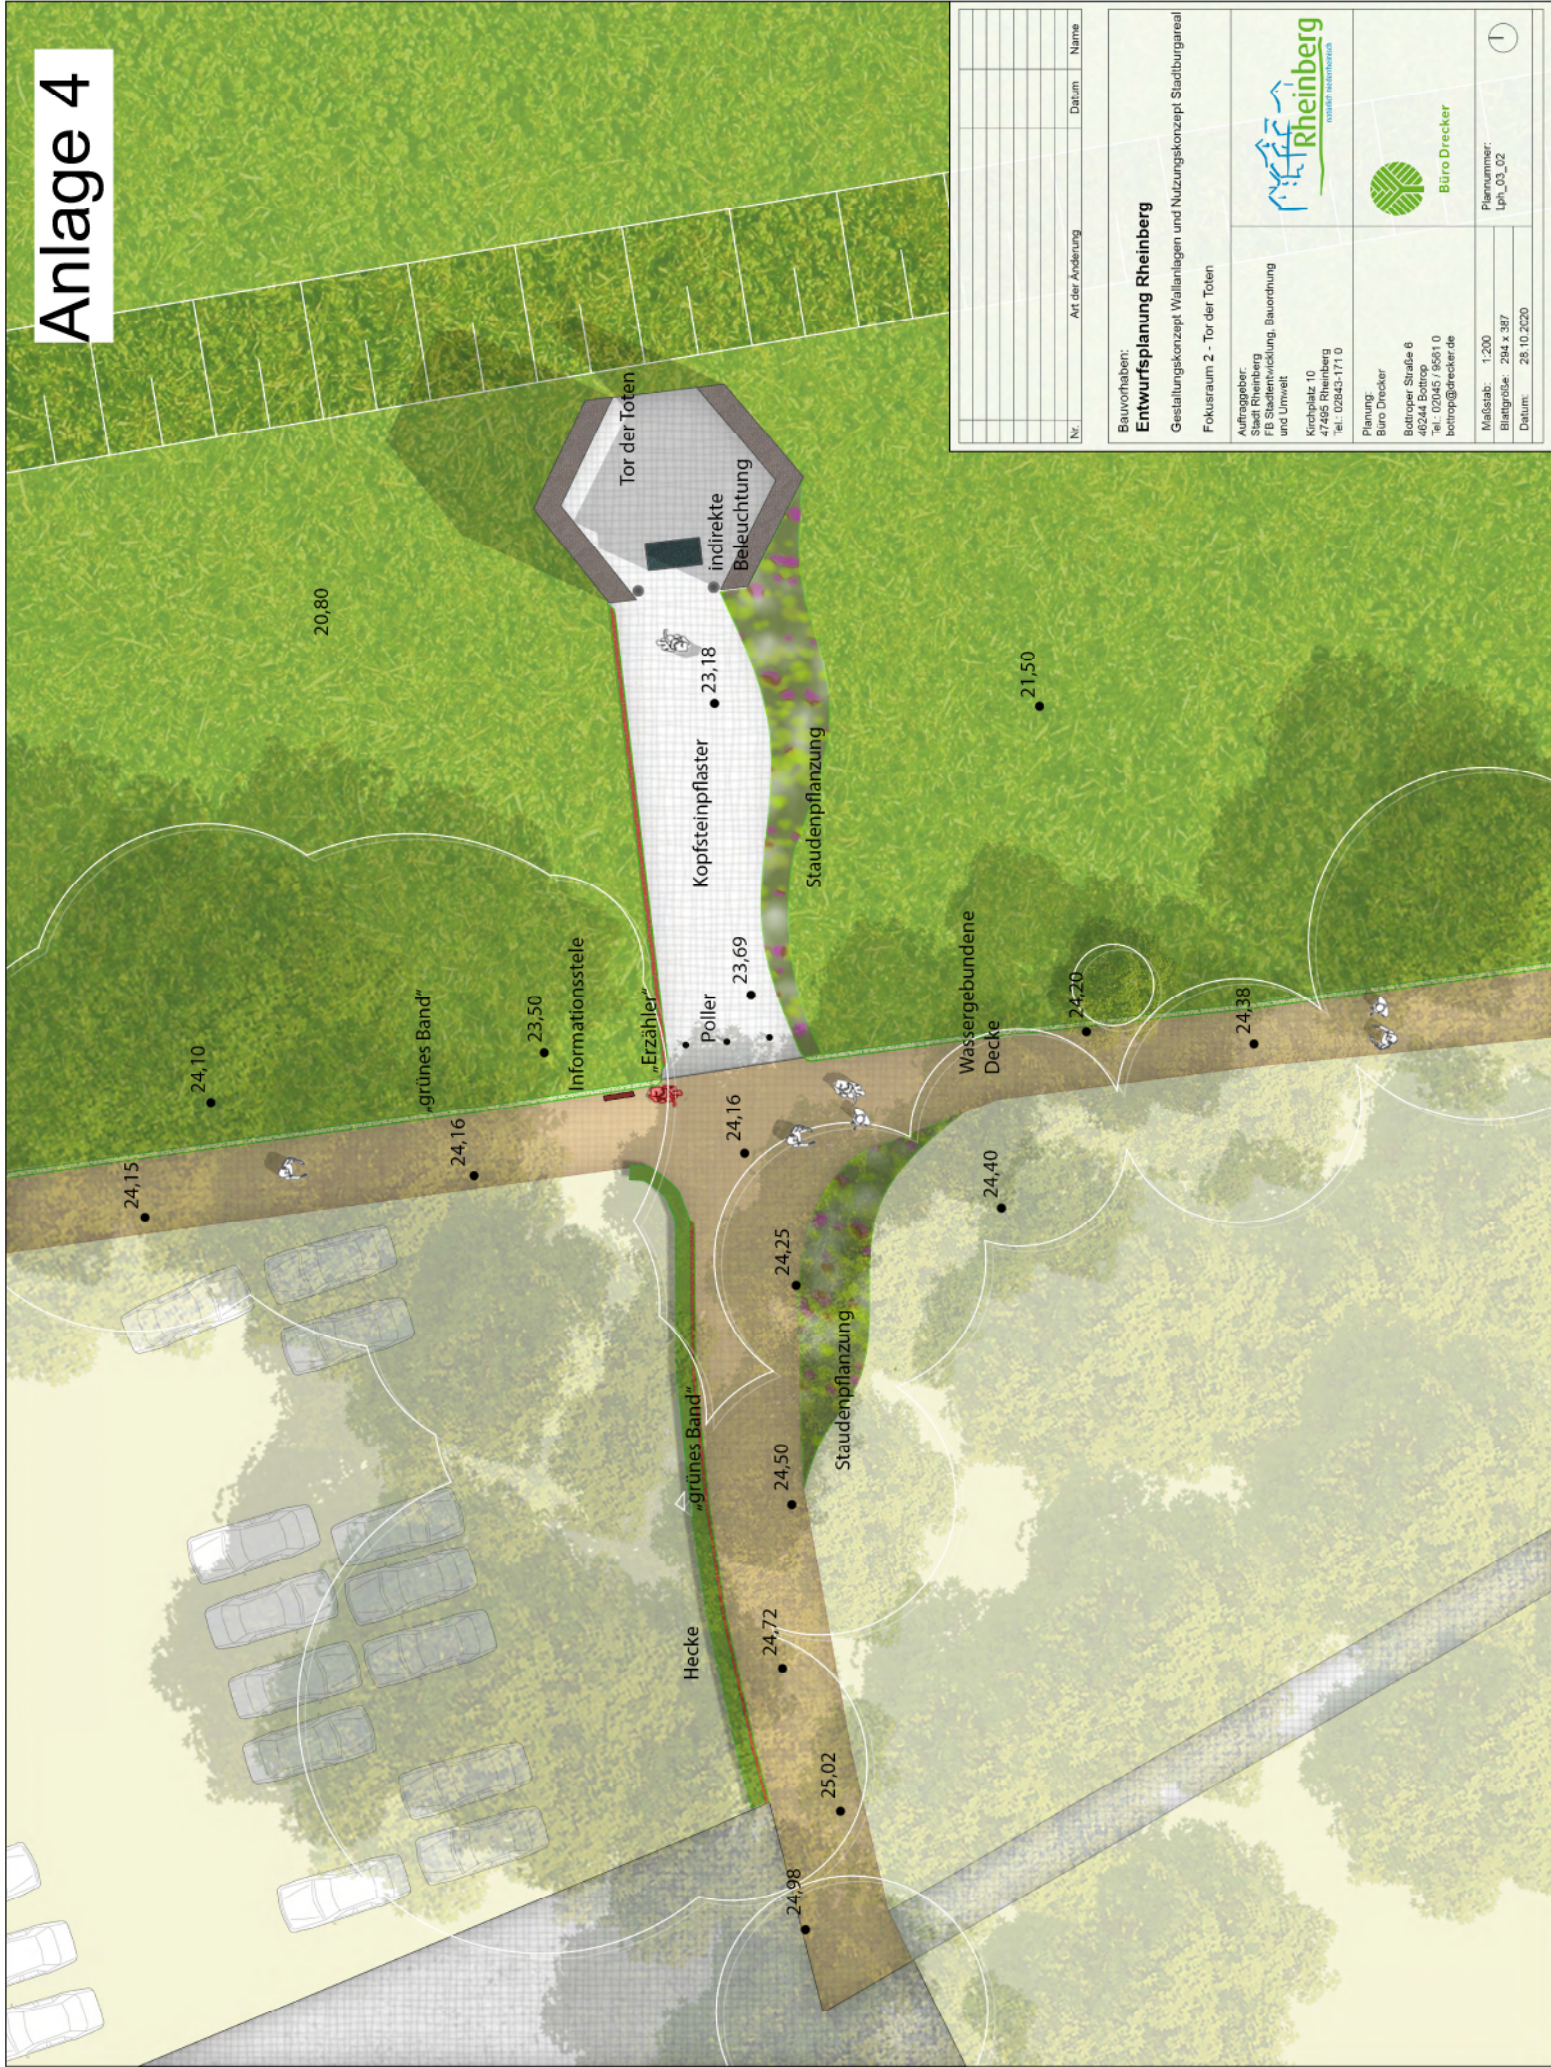

Nr.	Art der Änderung	Datum	Name

Bauvorhaben:
Entwurfsplanung Rheinberg
 Gestaltungskonzept Wallanlagen und Nutzungskonzept Stadtburgareal

Fokusraum 2 - Tor der Toten

Auftraggeber:
 Stadt Rheinberg
 FB Stadtentwicklung, Bauordnung
 und Umwelt
 Kirchplatz 10
 47495 Rheinberg
 Tel.: 02863-17110
 botrop@drecker.de

Planung:
 Büro Drecker
 Botroper Straße 6
 46244 Bottrop
 Tel.: 02045 / 9081 0
 botrop@drecker.de

Maßstab: 1:200
Blattgröße: 294 x 387
Datum: 28.10.2020

Plannummer:
 Lph_03_02

Büro Drecker
LANDSCAPE ARCHITECTURE

Rheinberg
STADT RHEINBERG