

Bebauungsplan Nr.1 - Westlich der Römerstraße - 7. Änderung in Rheinberg-Annaberg

- Modifizierung des Geltungsbereiches der Bebauungsplanänderung

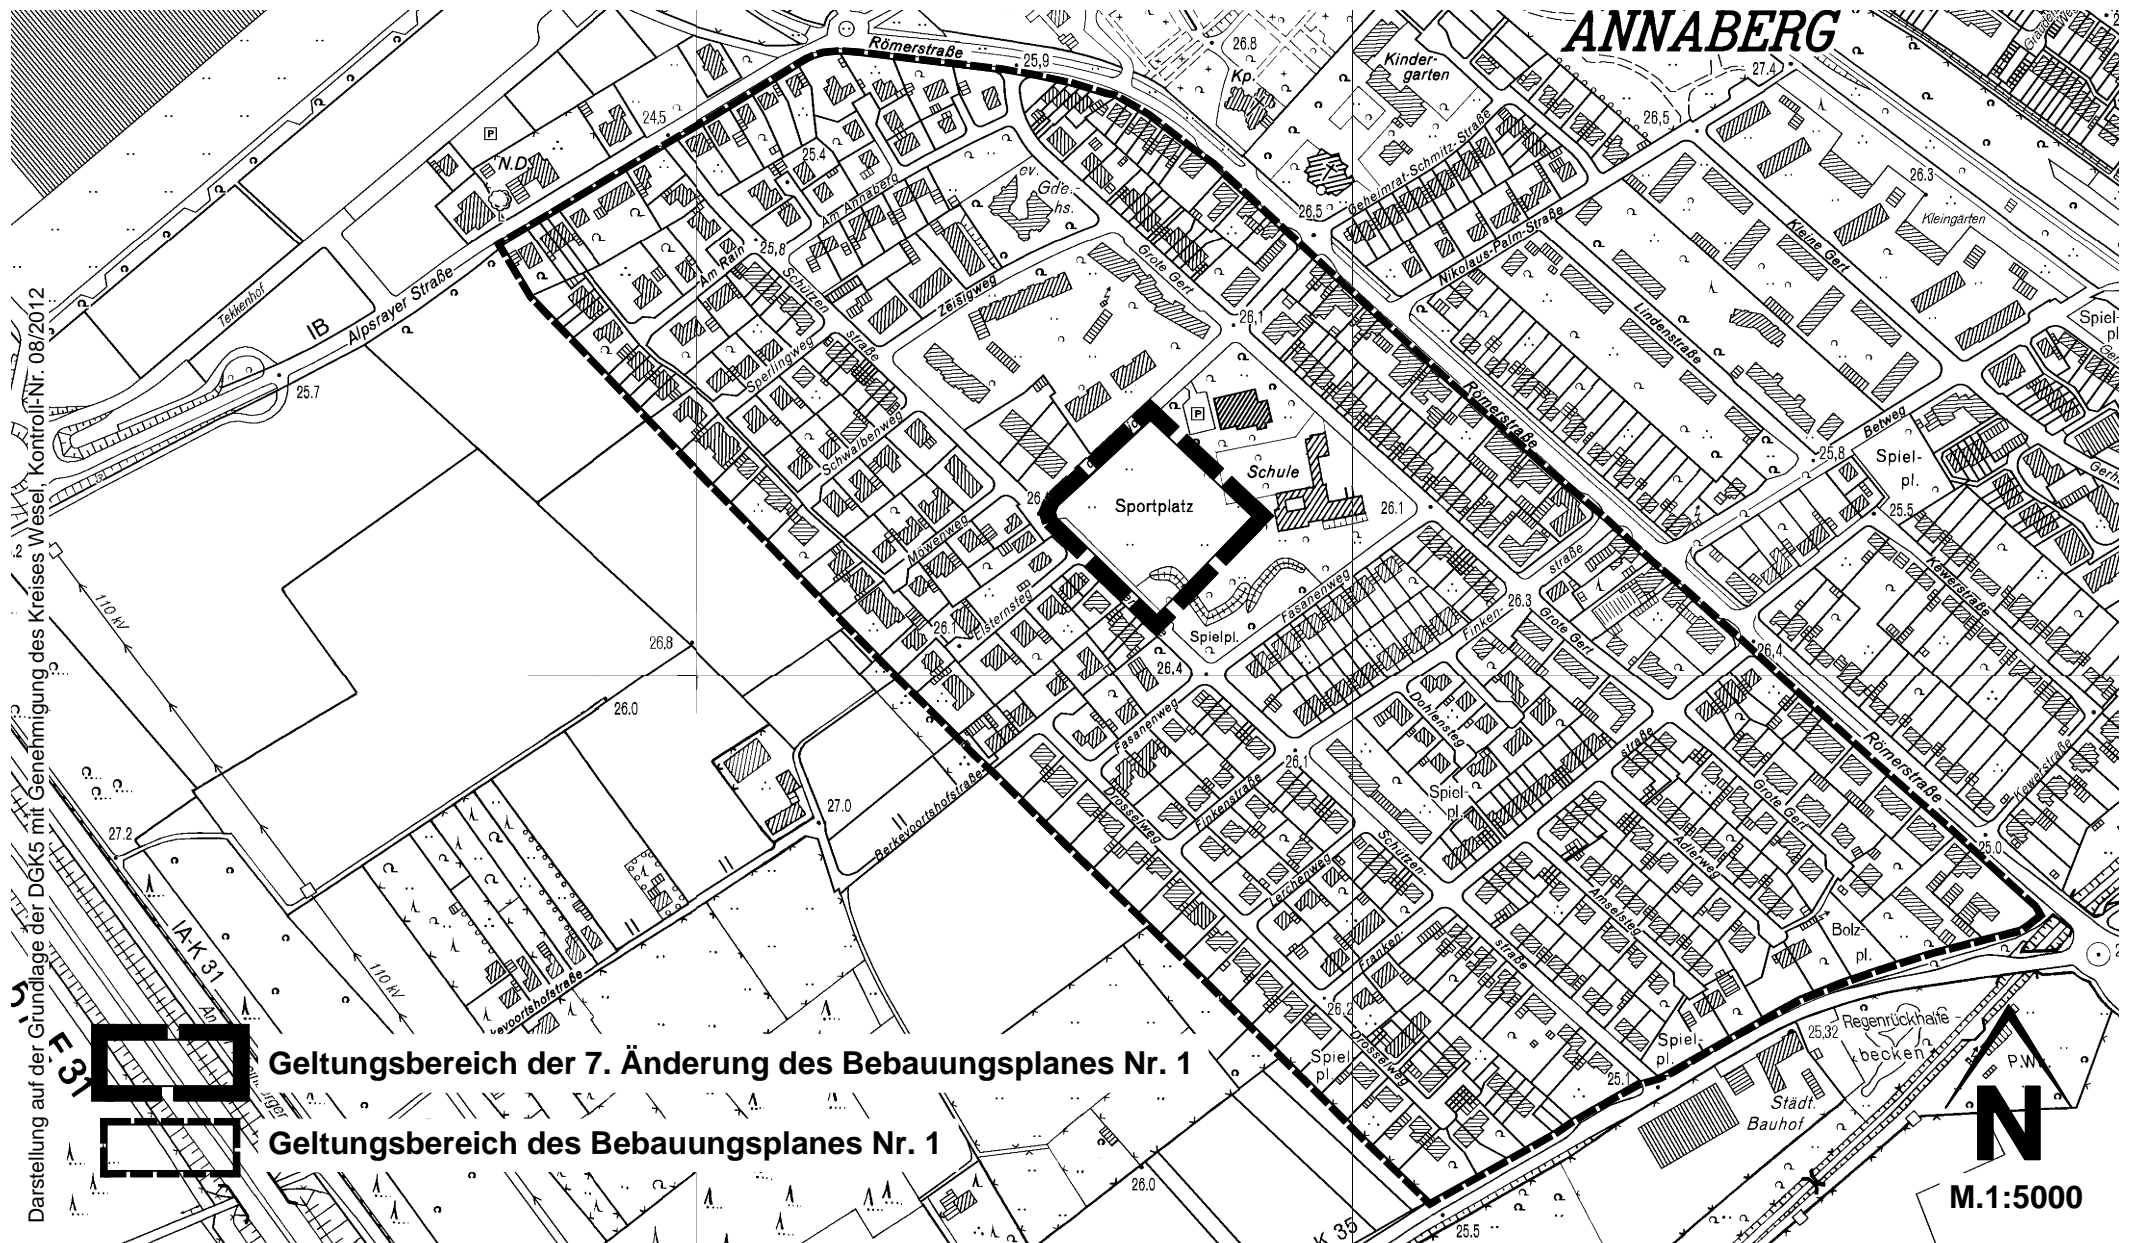


Abb. 1: ursprünglicher Geltungsbereich

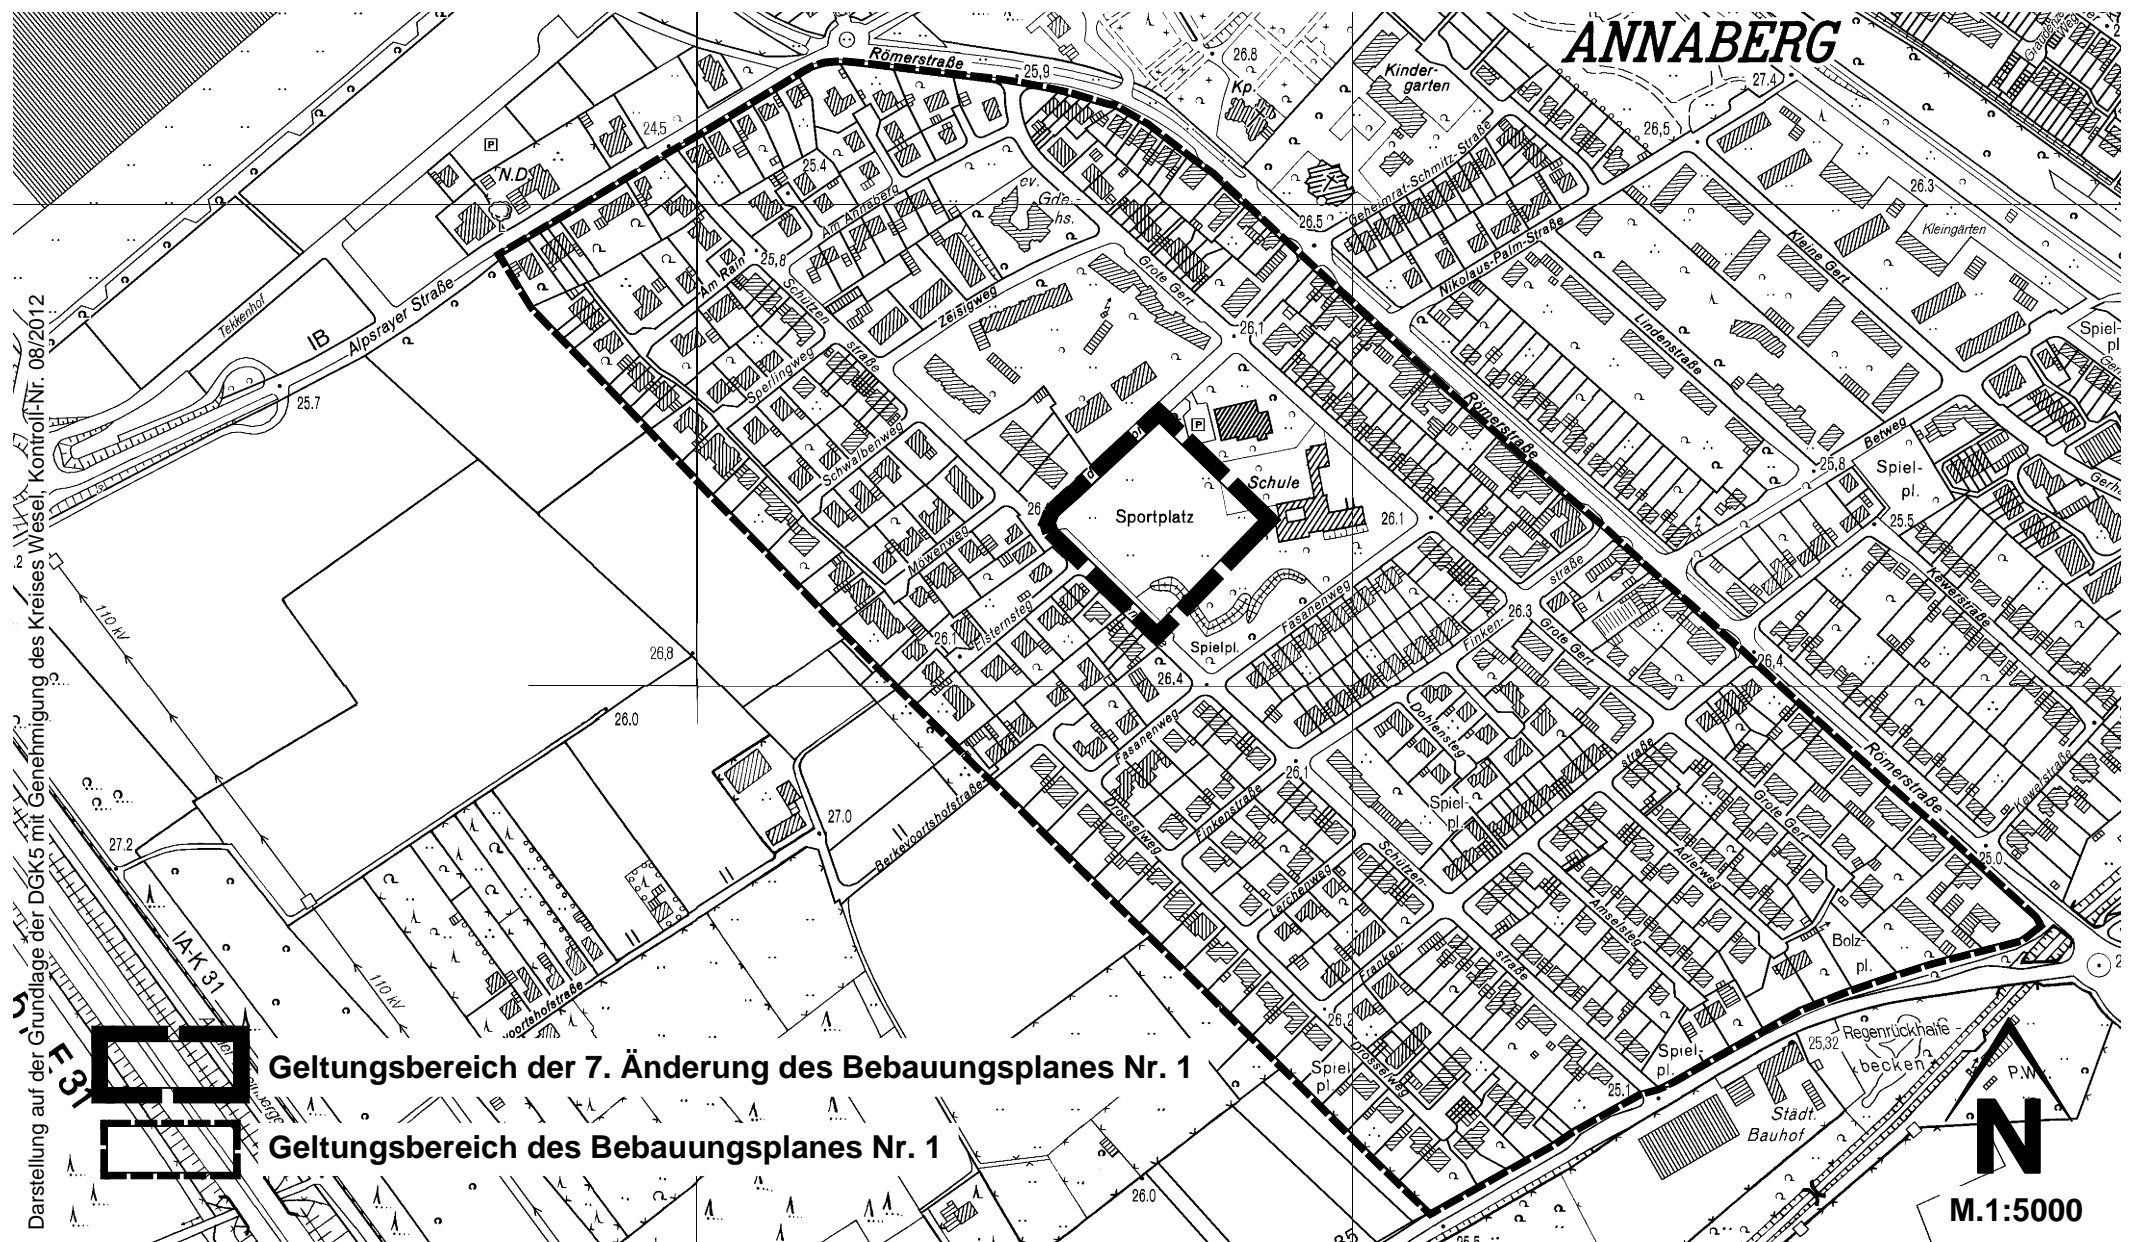


Abb. 2: modifizierter Geltungsbereich