


Anlage 9

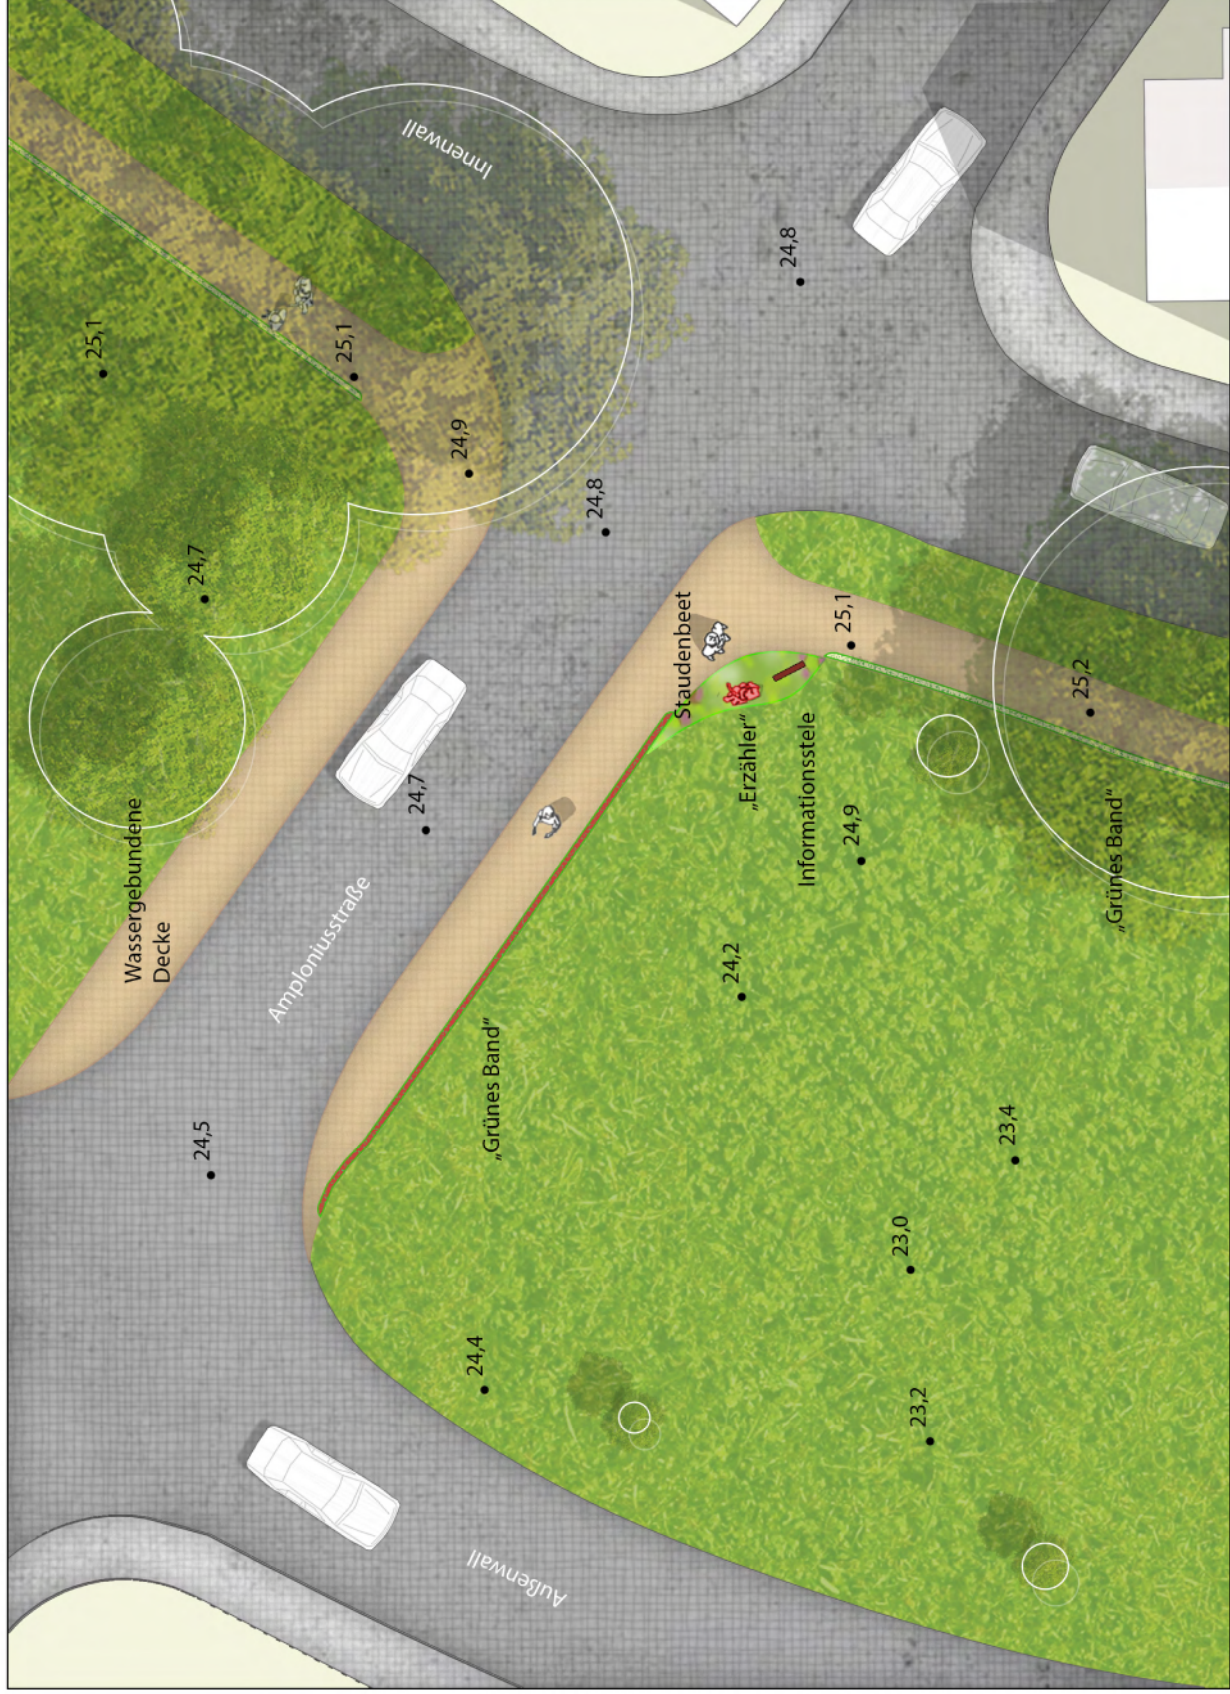

Nr.	Art der Änderung	Datum	Name

Bauherr:
Entwurfsplanung Rheinberg
 Gestaltungskonzept Wallanlagen und Nutzungskonzept Stadtbereich
 Fokusraum 7 - Rossmühlenkatze

Auftraggeber:
 Stadt Rheinberg
 FB Stadtentwicklung, Bauordnung
 und Umwelt
 Kirchplatz 10
 47495 Rheinberg
 Tel.: 02843-171 0

Planung:
 Büro Drecker
 Bottroper Straße 6
 48244 Bottrop
 Tel.: 020457 9561 0
 bottrop@drecker.de



Maßstab: 1:200
 Blattgröße: 207 x 365
 Datum: 28.10.2020
 Plannummer:
 Lph_03_07