


Übersichtsplan zum Geltungsbereich des Bebauungsplanes Nr. 33, 1. Änderung - Xantener Straße - in Rheinberg

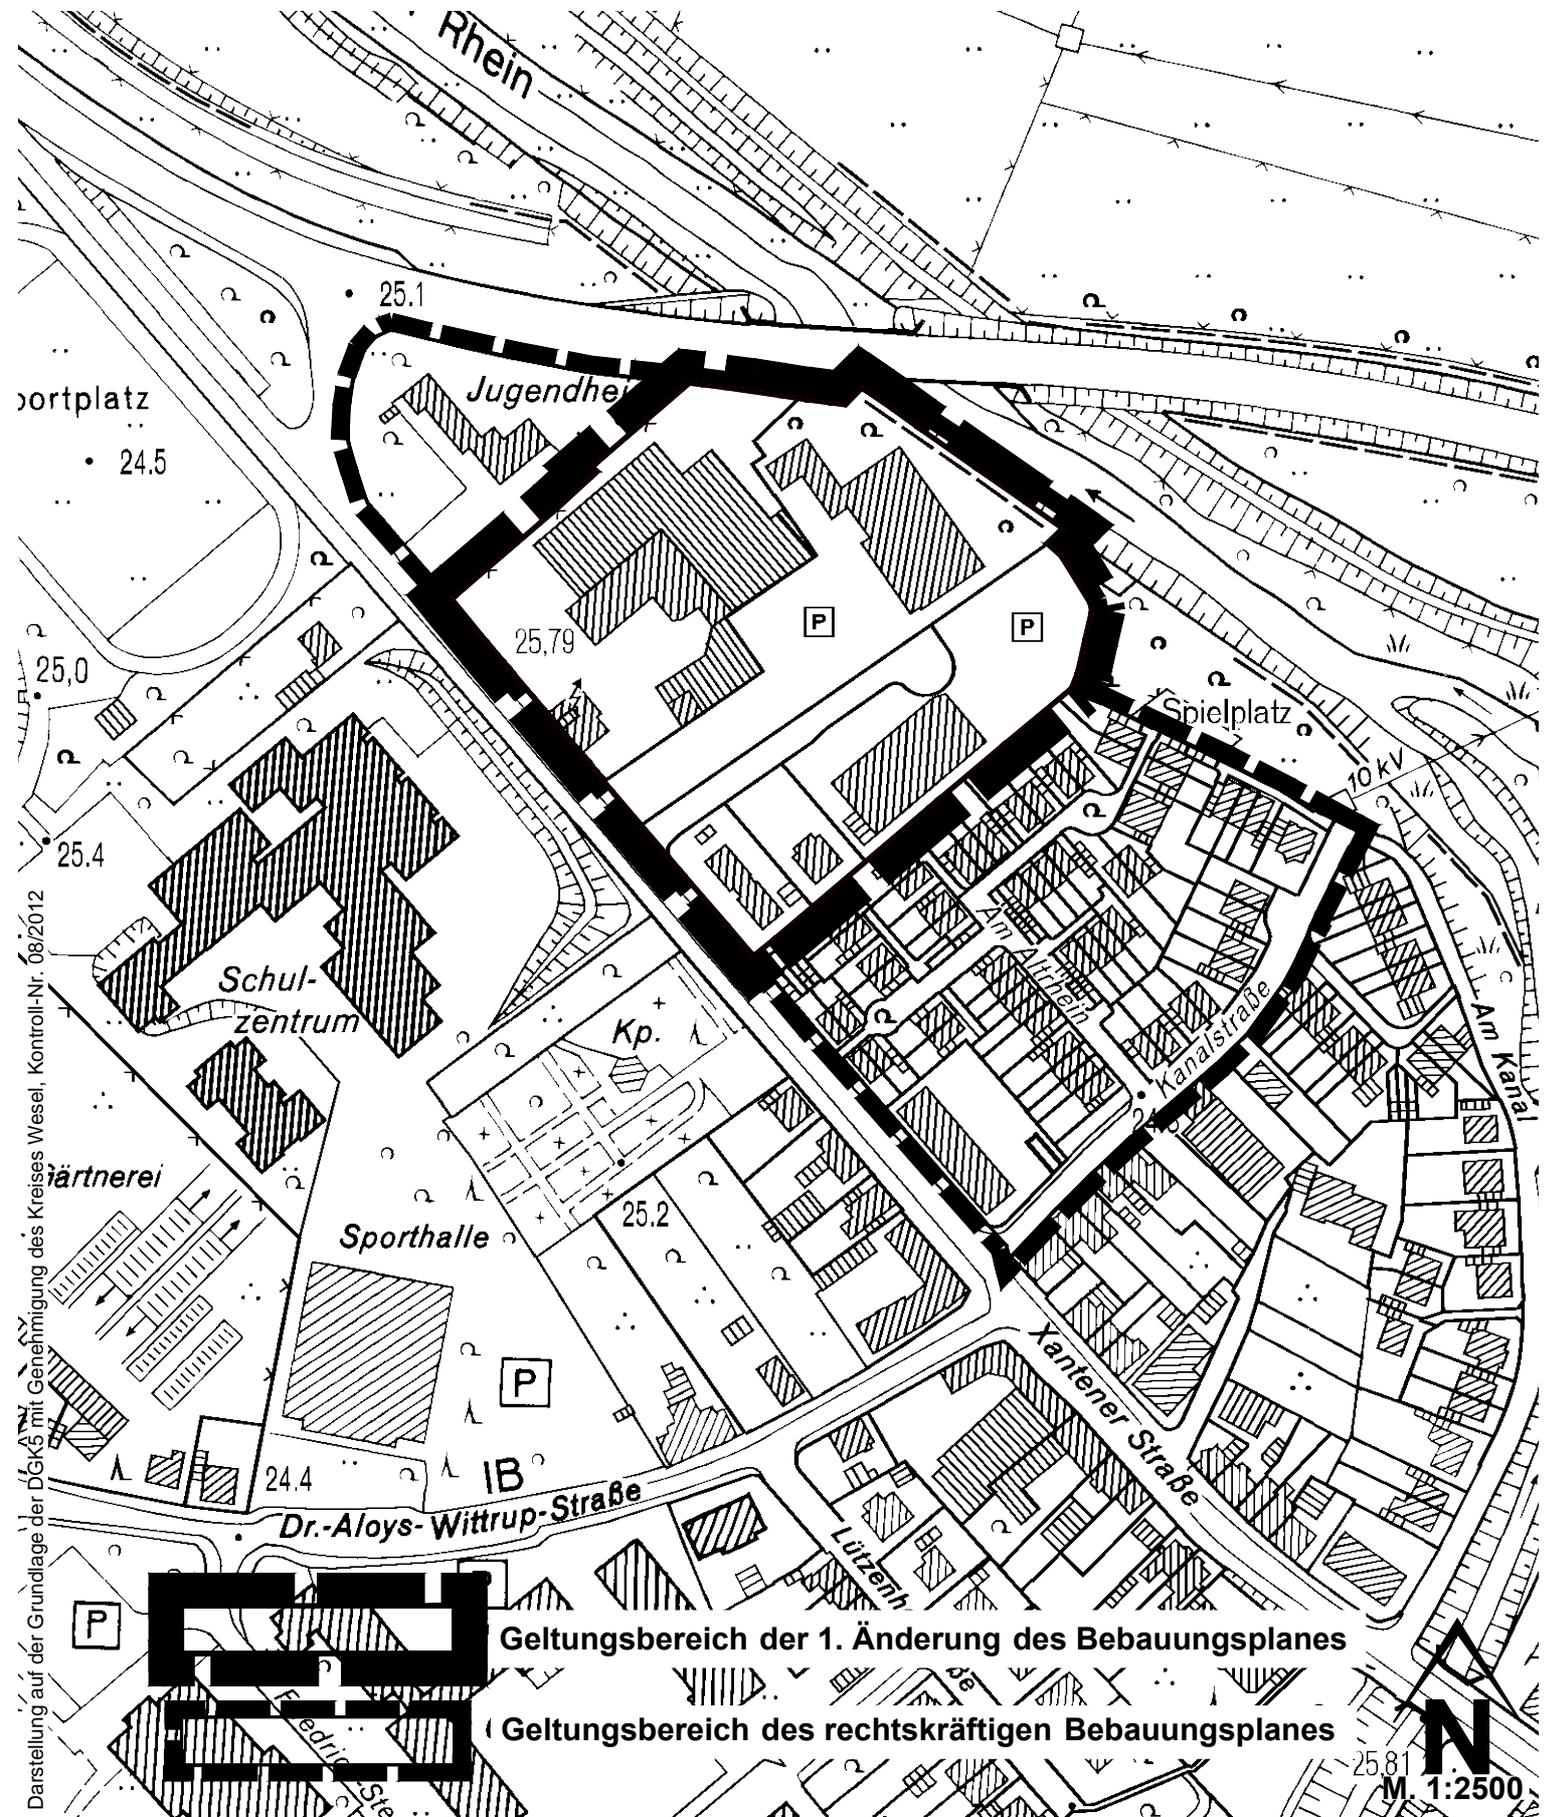

Darstellung auf der Grundlage der DGKS mit Genehmigung des Kreises Wesel, Kontroll-Nr. 08/2012

Geltungsbereich der 1. Änderung des Bebauungsplanes

Geltungsbereich des rechtskräftigen Bebauungsplanes

25.81
N
M. 1:2500