


Übersichtsplan

zum Geltungsbereich der 61. FNP-Änderung im Bereich nordöstlich der Xantener Straße in Rheinberg

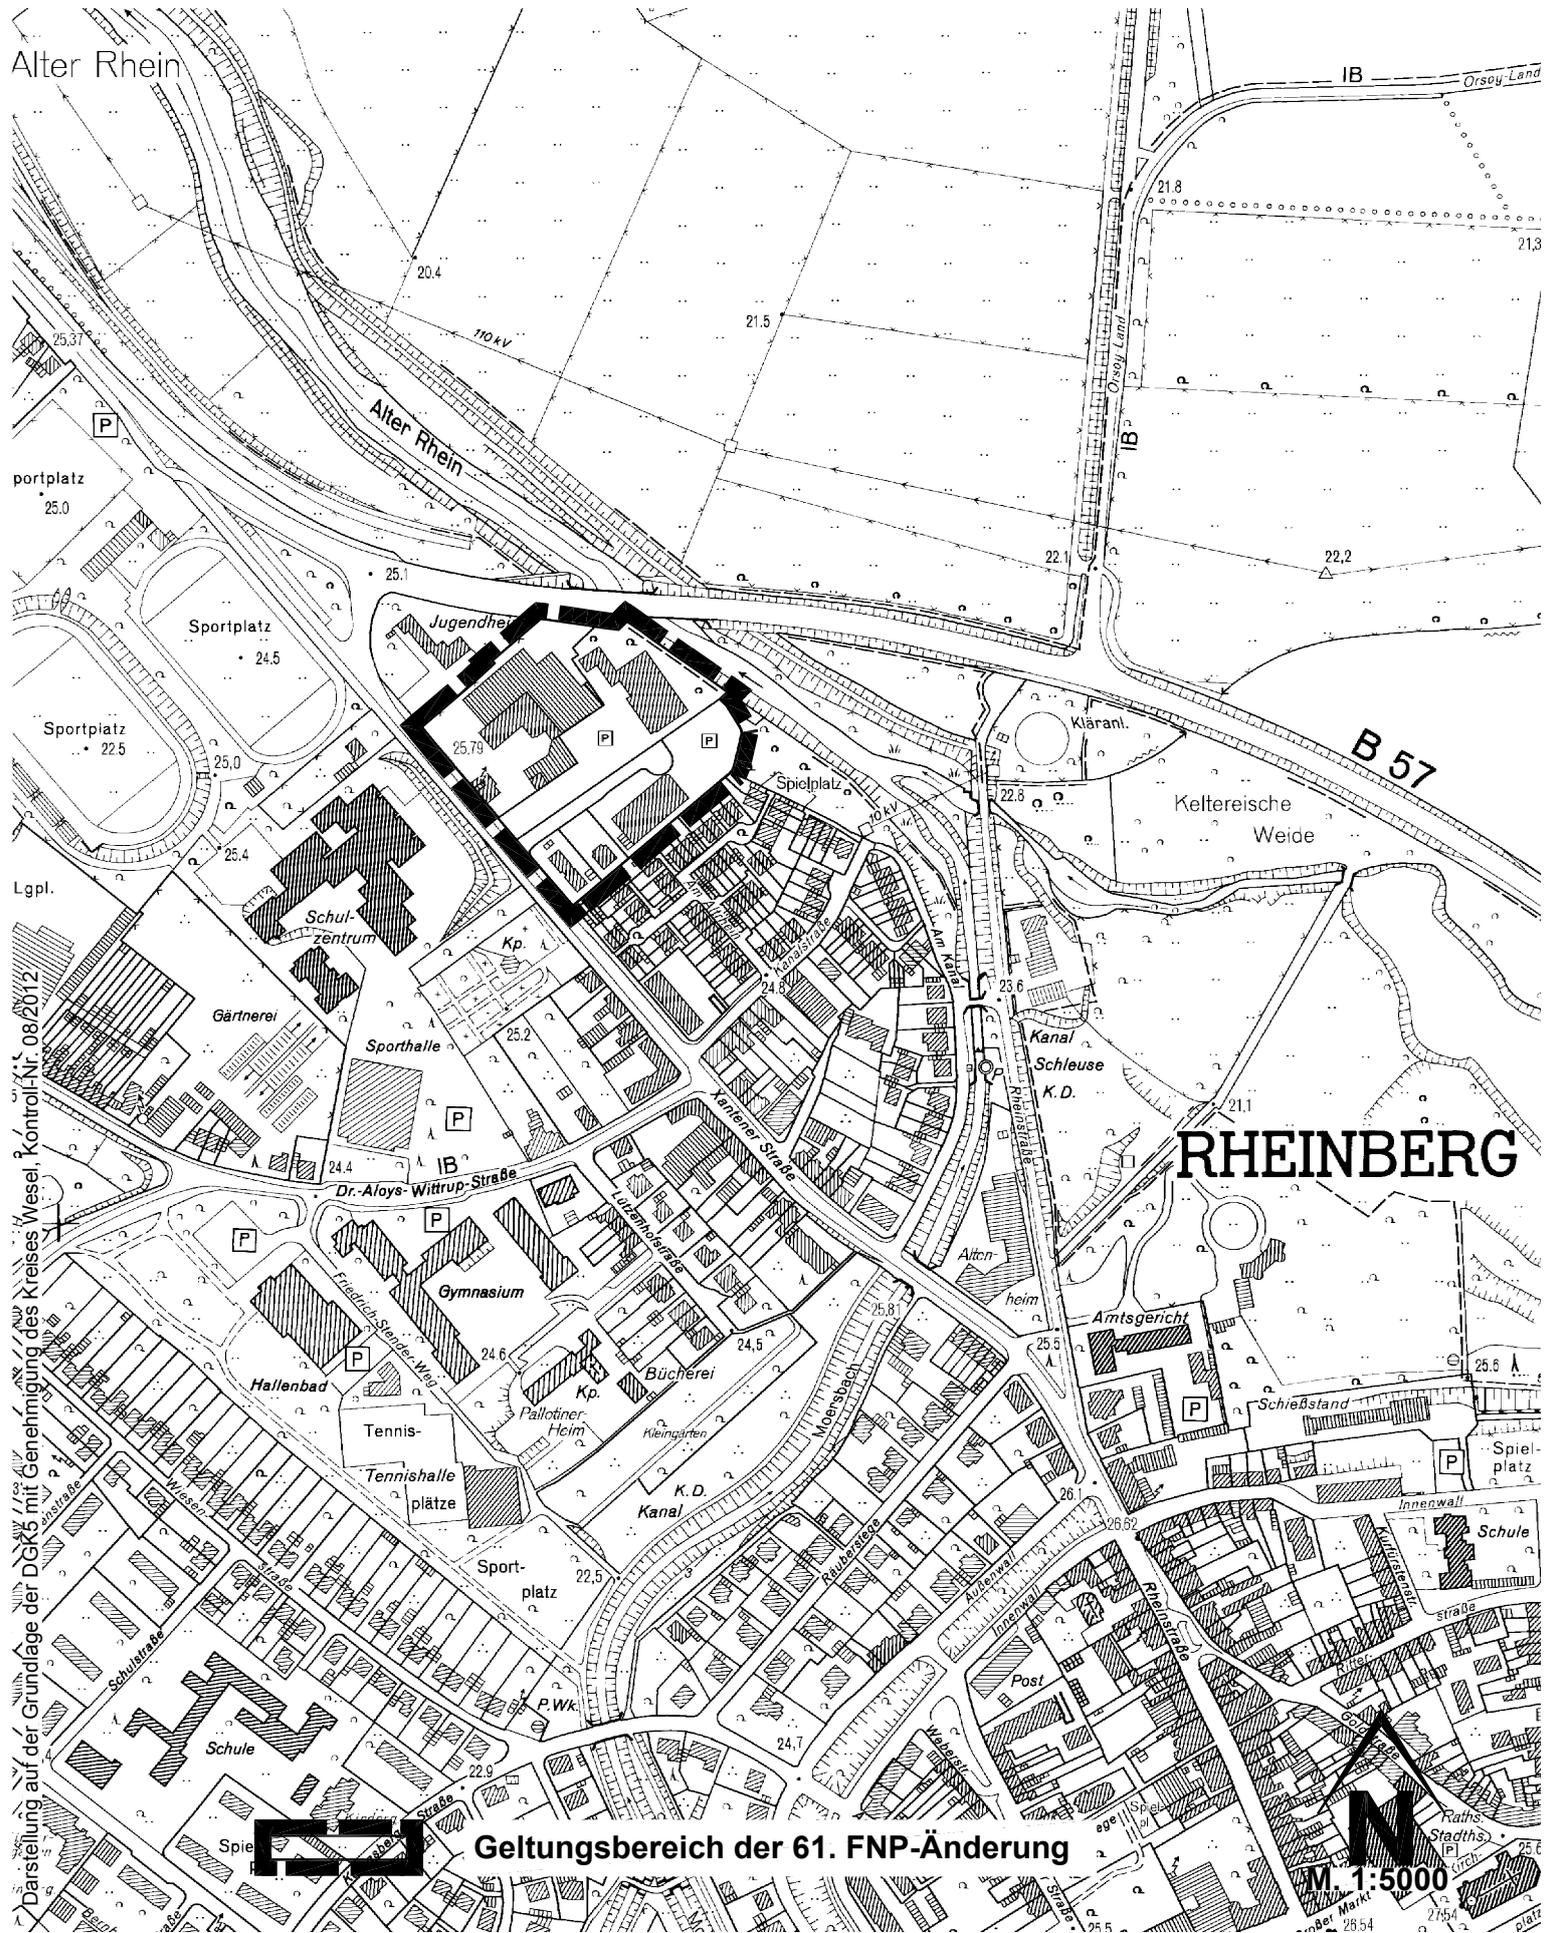

Darstellung auf der Grundlage der DGRS mit Genehmigung des Kreises Wesel, Kontroll-Nr. 09/2012