
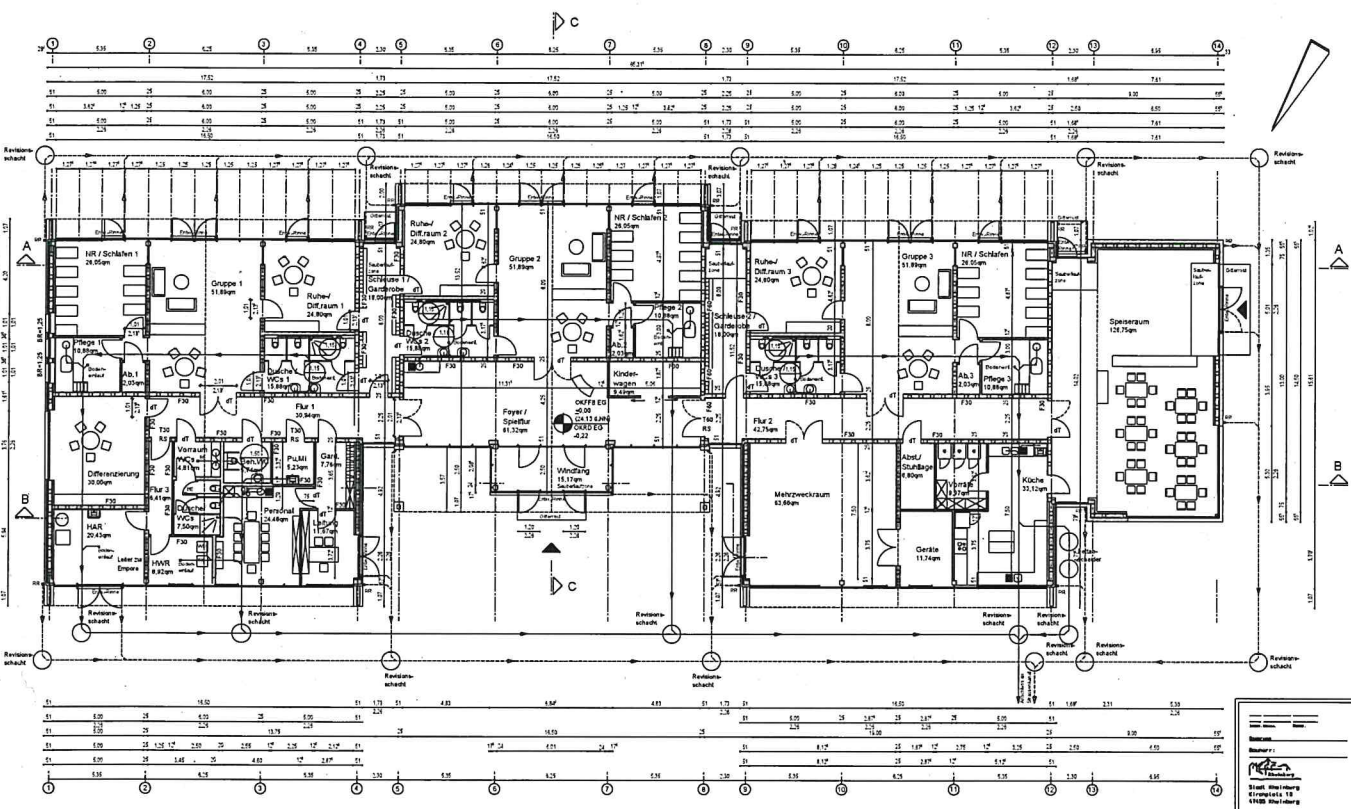


Name:	
Mitarbeiter:	
	



Projekt:
 Neubau einer Kindertagesstätte
 Zu den Stationen / Schützenstr.
 47455 Rheinberg
 Flurstück:
 Grundriss Erdgeschoss
Maßstab:
 1/100
Datum:
 07.12.2020
Architekt:

Netto-Raumflächen nach DIN 277

Projekt: 464 KiGa Schützenstrasse
 Ersteller: j651015
 Datum / Zeit: 07.12.2020 / 16:48
 Hinweis:

Geschoss	Bezeichnung Funktion	Bereich	Nr	Abmessungen	NUF [m ²]	TF [m ²]	VF [m ²]	LGF [m ²]
EG M1-100								
	1 Abstellraum	R	1	1.625*1.250			2,031	
	1 Abstellraum			Summe			2,031	
	1 Dusche / WCs	R	1	5.000*3.175			15,875	
	1 Dusche / WCs			Summe			15,875	
	1 Gruppenraum	R	1	1.500*1.250			1,875	
	1 Gruppenraum		2	8.335*6.000			50,010	
				Summe			51,885	
	1 Nebenraum / Schlafen	R	1	5.210*5.000			26,050	
	1 Nebenraum / Schlafen			Summe			26,050	
	1 Pflege	R	1	3.625*3.000			10,875	
	1 Pflege			Summe			10,875	
	1 Ruhe- / Differenzierungsraum	R	1	5.000*4.960			24,800	
	1 Ruhe- / Differenzierungsraum			Summe			24,800	
	2 Abstellraum	R	1	1.625*1.250			2,031	
	2 Abstellraum			Summe			2,031	
	2 Dusche / WCs	R	1	5.000*3.175			15,875	
	2 Dusche / WCs			Summe			15,875	
	2 Gruppenraum	R	1	1.500*1.250			1,875	
	2 Gruppenraum		2	8.335*6.000			50,010	
				Summe			51,885	
	2 Nebenraum / Schlafen	R	1	5.210*5.000			26,050	
	2 Nebenraum / Schlafen			Summe			26,050	
	2 Pflege	R	1	3.625*3.000			10,875	
	2 Pflege			Summe			10,875	
	2 Ruhe- / Differenzierungsraum	R	1	5.000*4.960			24,800	
	2 Ruhe- / Differenzierungsraum			Summe			24,800	
	3 Abstellraum	R	1	1.625*1.250			2,031	
	3 Abstellraum			Summe			2,031	
	3 Dusche / WCs	R	1	5.000*3.175			15,875	
	3 Dusche / WCs			Summe			15,875	
	3 Gruppenraum	R	1	1.500*1.250			1,875	
	3 Gruppenraum		2	8.335*6.000			50,010	
				Summe			51,885	
	3 Nebenraum / Schlafen	R	1	5.210*5.000			26,050	
	3 Nebenraum / Schlafen			Summe			26,050	
	3 Pflege	R	1	3.625*3.000			10,875	
	3 Pflege			Summe			10,875	
	3 Ruhe- / Differenzierungsraum	R	1	5.000*4.960			24,800	
	3 Ruhe- / Differenzierungsraum			Summe			24,800	

Netto-Raumflächen nach DIN 277


Projekt: 464 KiGa Schützenstrasse
 Ersteller: j651015
 Datum / Zeit: 07.12.2020 / 16:48
 Hinweis:

Geschoss	Bezeichnung Funktion	Bereich	Nr	Abmessungen	NUF [m ²]	TF [m ²]	VF [m ²]	LGF [m ²]
	Abst. / Stuhllager	R	1	3.625*1.875			6,797	
	Abst. / Stuhllager			Summe			6,797	
	Beh.WC	R	1	2.550*2.250			5,738	
	Beh.WC			Summe			5,738	
	Differenzierungsraum	R	1	6.000*5.000			30,000	
	Differenzierungsraum			Summe			30,000	
	Flur 1	R	1	13.750*2.250			30,938	
	Flur 1			Summe			30,938	
	Flur 2	R	1	19.000*2.250			42,750	
	Flur 2			Summe			42,750	
	Flur 3	R	1	5.125*1.250			6,406	
	Flur 3			Summe			6,406	
	Foyer / Spielflur	R	1	5.185*2.345			12,159	
	Foyer / Spielflur		2	11.315*4.345			49,164	
				Summe			61,323	
	Garderobe	R	1	3.650*2.125			7,756	
	Garderobe			Summe			7,756	
	Geräte	R	1	4.085*2.875			11,744	
	Geräte			Summe			11,744	
	Hausanschlussraum	R	1	5.000*4.085			20,425	
	Hausanschlussraum			Summe			20,425	
	Hauswirtschaftsraum	R	1	3.450*2.585			8,918	
	Hauswirtschaftsraum			Summe			8,918	
	Kinderwagen	R	1	5.060*1.875			9,488	
	Kinderwagen			Summe			9,488	
	Küche	R	1	3.750*3.250			12,188	
	Küche		2	5.125*4.085			20,936	
				Summe			33,124	
	Leitung	R	1	4.060*2.875			11,673	
	Leitung			Summe			11,673	
	Mehrzweckraum	R	1	8.125*7.835			63,659	
	Mehrzweckraum			Summe			63,659	
	Personal	R	1	4.600*2.585			11,891	
	Personal		2	4.175*1.600			6,680	
	Personal		3	4.925*1.200			5,910	
				Summe			24,481	
	Putzmittel	R	1	2.325*2.250			5,231	
	Putzmittel			Summe			5,231	
	Schleuse / Garderobe 1	R	1	8.000*2.250			18,000	
	Schleuse / Garderobe 1			Summe			18,000	
	Schleuse / Garderobe 2	R	1	8.000*2.250			18,000	
	Schleuse / Garderobe 2			Summe			18,000	


Netto-Raumflächen nach DIN 277

Projekt: 464 KiGa Schützenstrasse
 Ersteller: j651015
 Datum / Zeit: 07.12.2020 / 16:48
 Hinweis:


Geschoss	Bezeichnung Funktion	Bereich	Nr	Abmessungen	NUF [m ²]	TF [m ²]	VF [m ²]	LGF [m ²]
	Speiseraum	R	1	6.500*0.750			4,875	
	Speiseraum		2	13.000*2.500			32,500	
			3	13.750*6.500			89,375	
				Summe			126,750	
	Vorräte	R	1	3.625*2.750			9,969	
	Vorräte			Summe			9,969	
	WCs	R	1	3.000*2.500			7,500	
	WCs			Summe			7,500	
	WCs Vorraum	R	1	2.500*1.925			4,813	
	WCs Vorraum			Summe			4,813	
	Windfang	R	1	6.490*2.338			15,174	
	Windfang			Summe			15,174	
Summe EG M1-100							975,205	
Gesamtsumme							975,205	

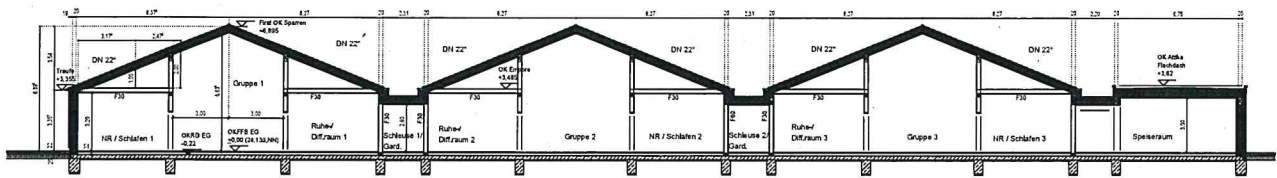

Schnitt A - A

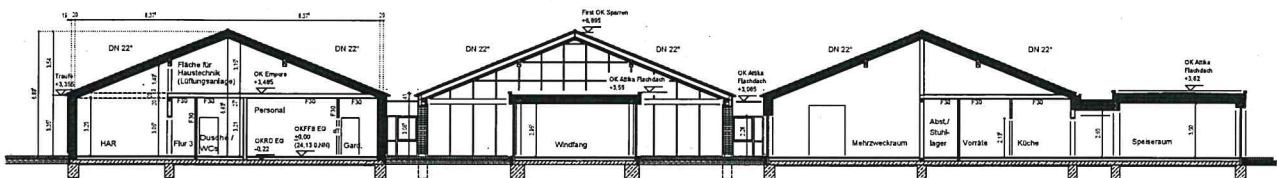

Schnitt B - B

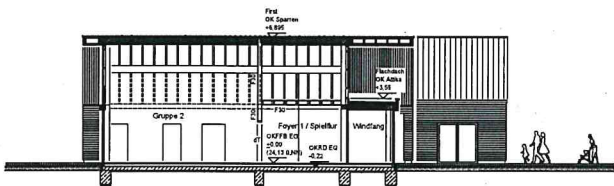



Schnitt C - C

Projekt: Neubau einer Kindertagesstätte Zu den Stationen / Schützenstr. 47495 Rheinberg Flurstück 18	
Beauftragter: Stadt Rheinberg	

Z	III
GRZ	0,3
GFZ	0,9

vorh.:
Schulhof
Grundschule

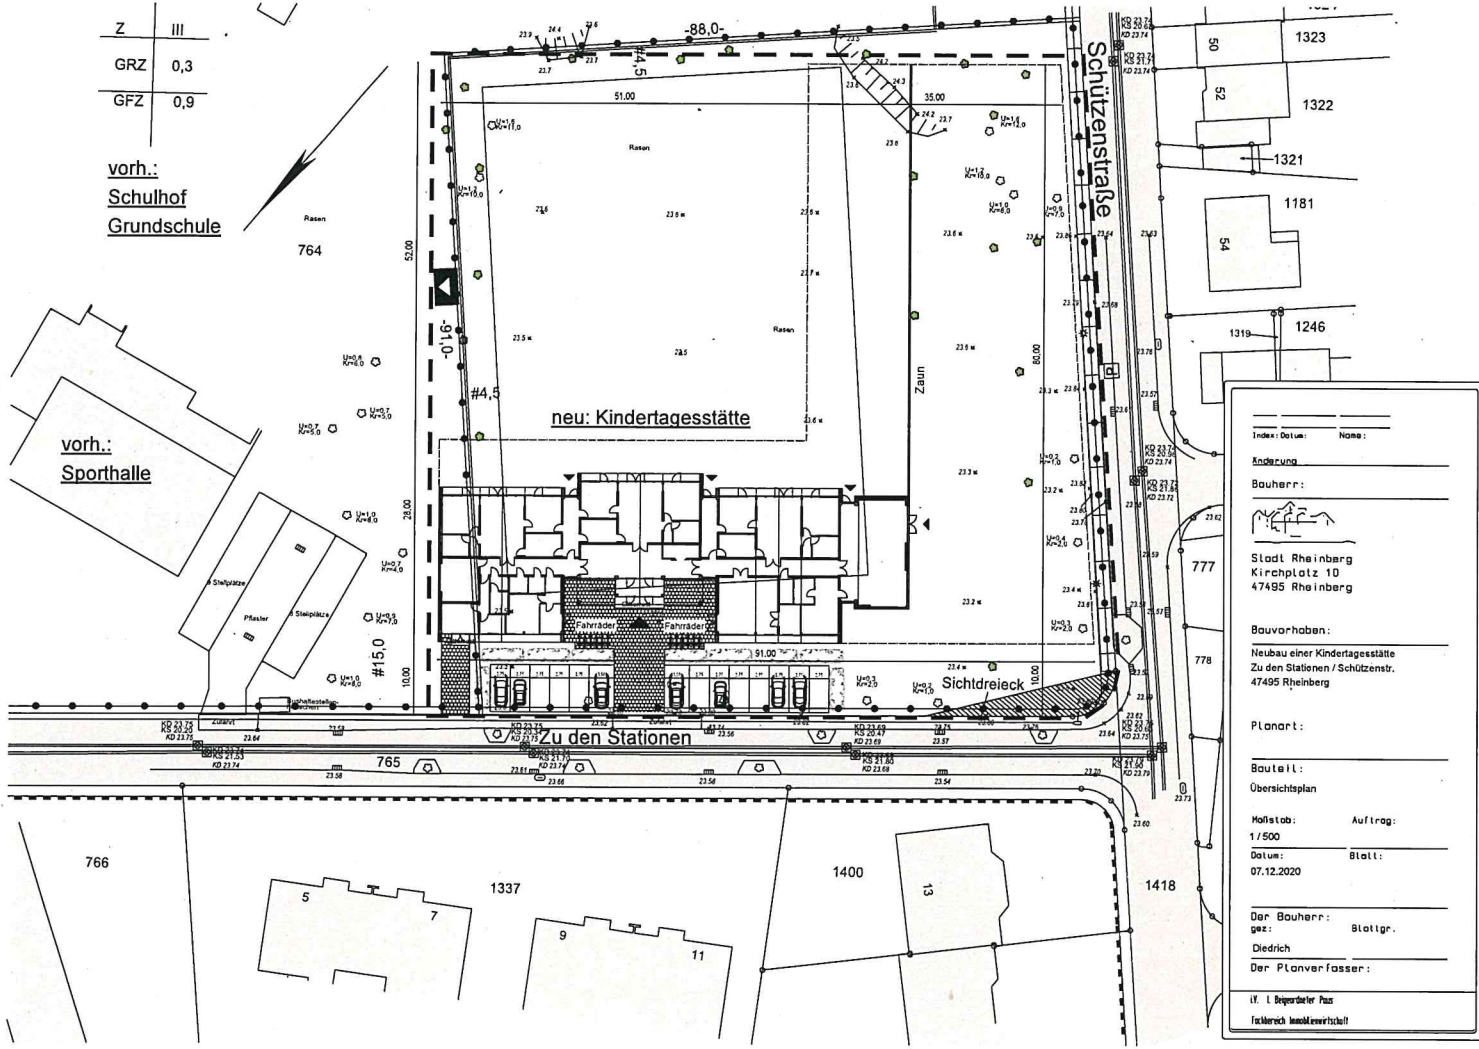

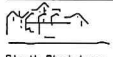Index: Datum:	Name:
Bauherr:	
 Stadt Rheinberg Kirchplatz 10 47495 Rheinberg	
Bauvorhaben:	
Neubau einer Kindertagesstätte Zu den Stationen / Schützenstr. 47495 Rheinberg	
Planart:	
Bauteil:	
Übersichtsplan	
Maststab:	Auftrag:
1/500	
Datum:	Sticht:
07.12.2020	
Der Bauherr:	
gez:	Stattg.
Diedrich	
Der Planverfasser:	
