
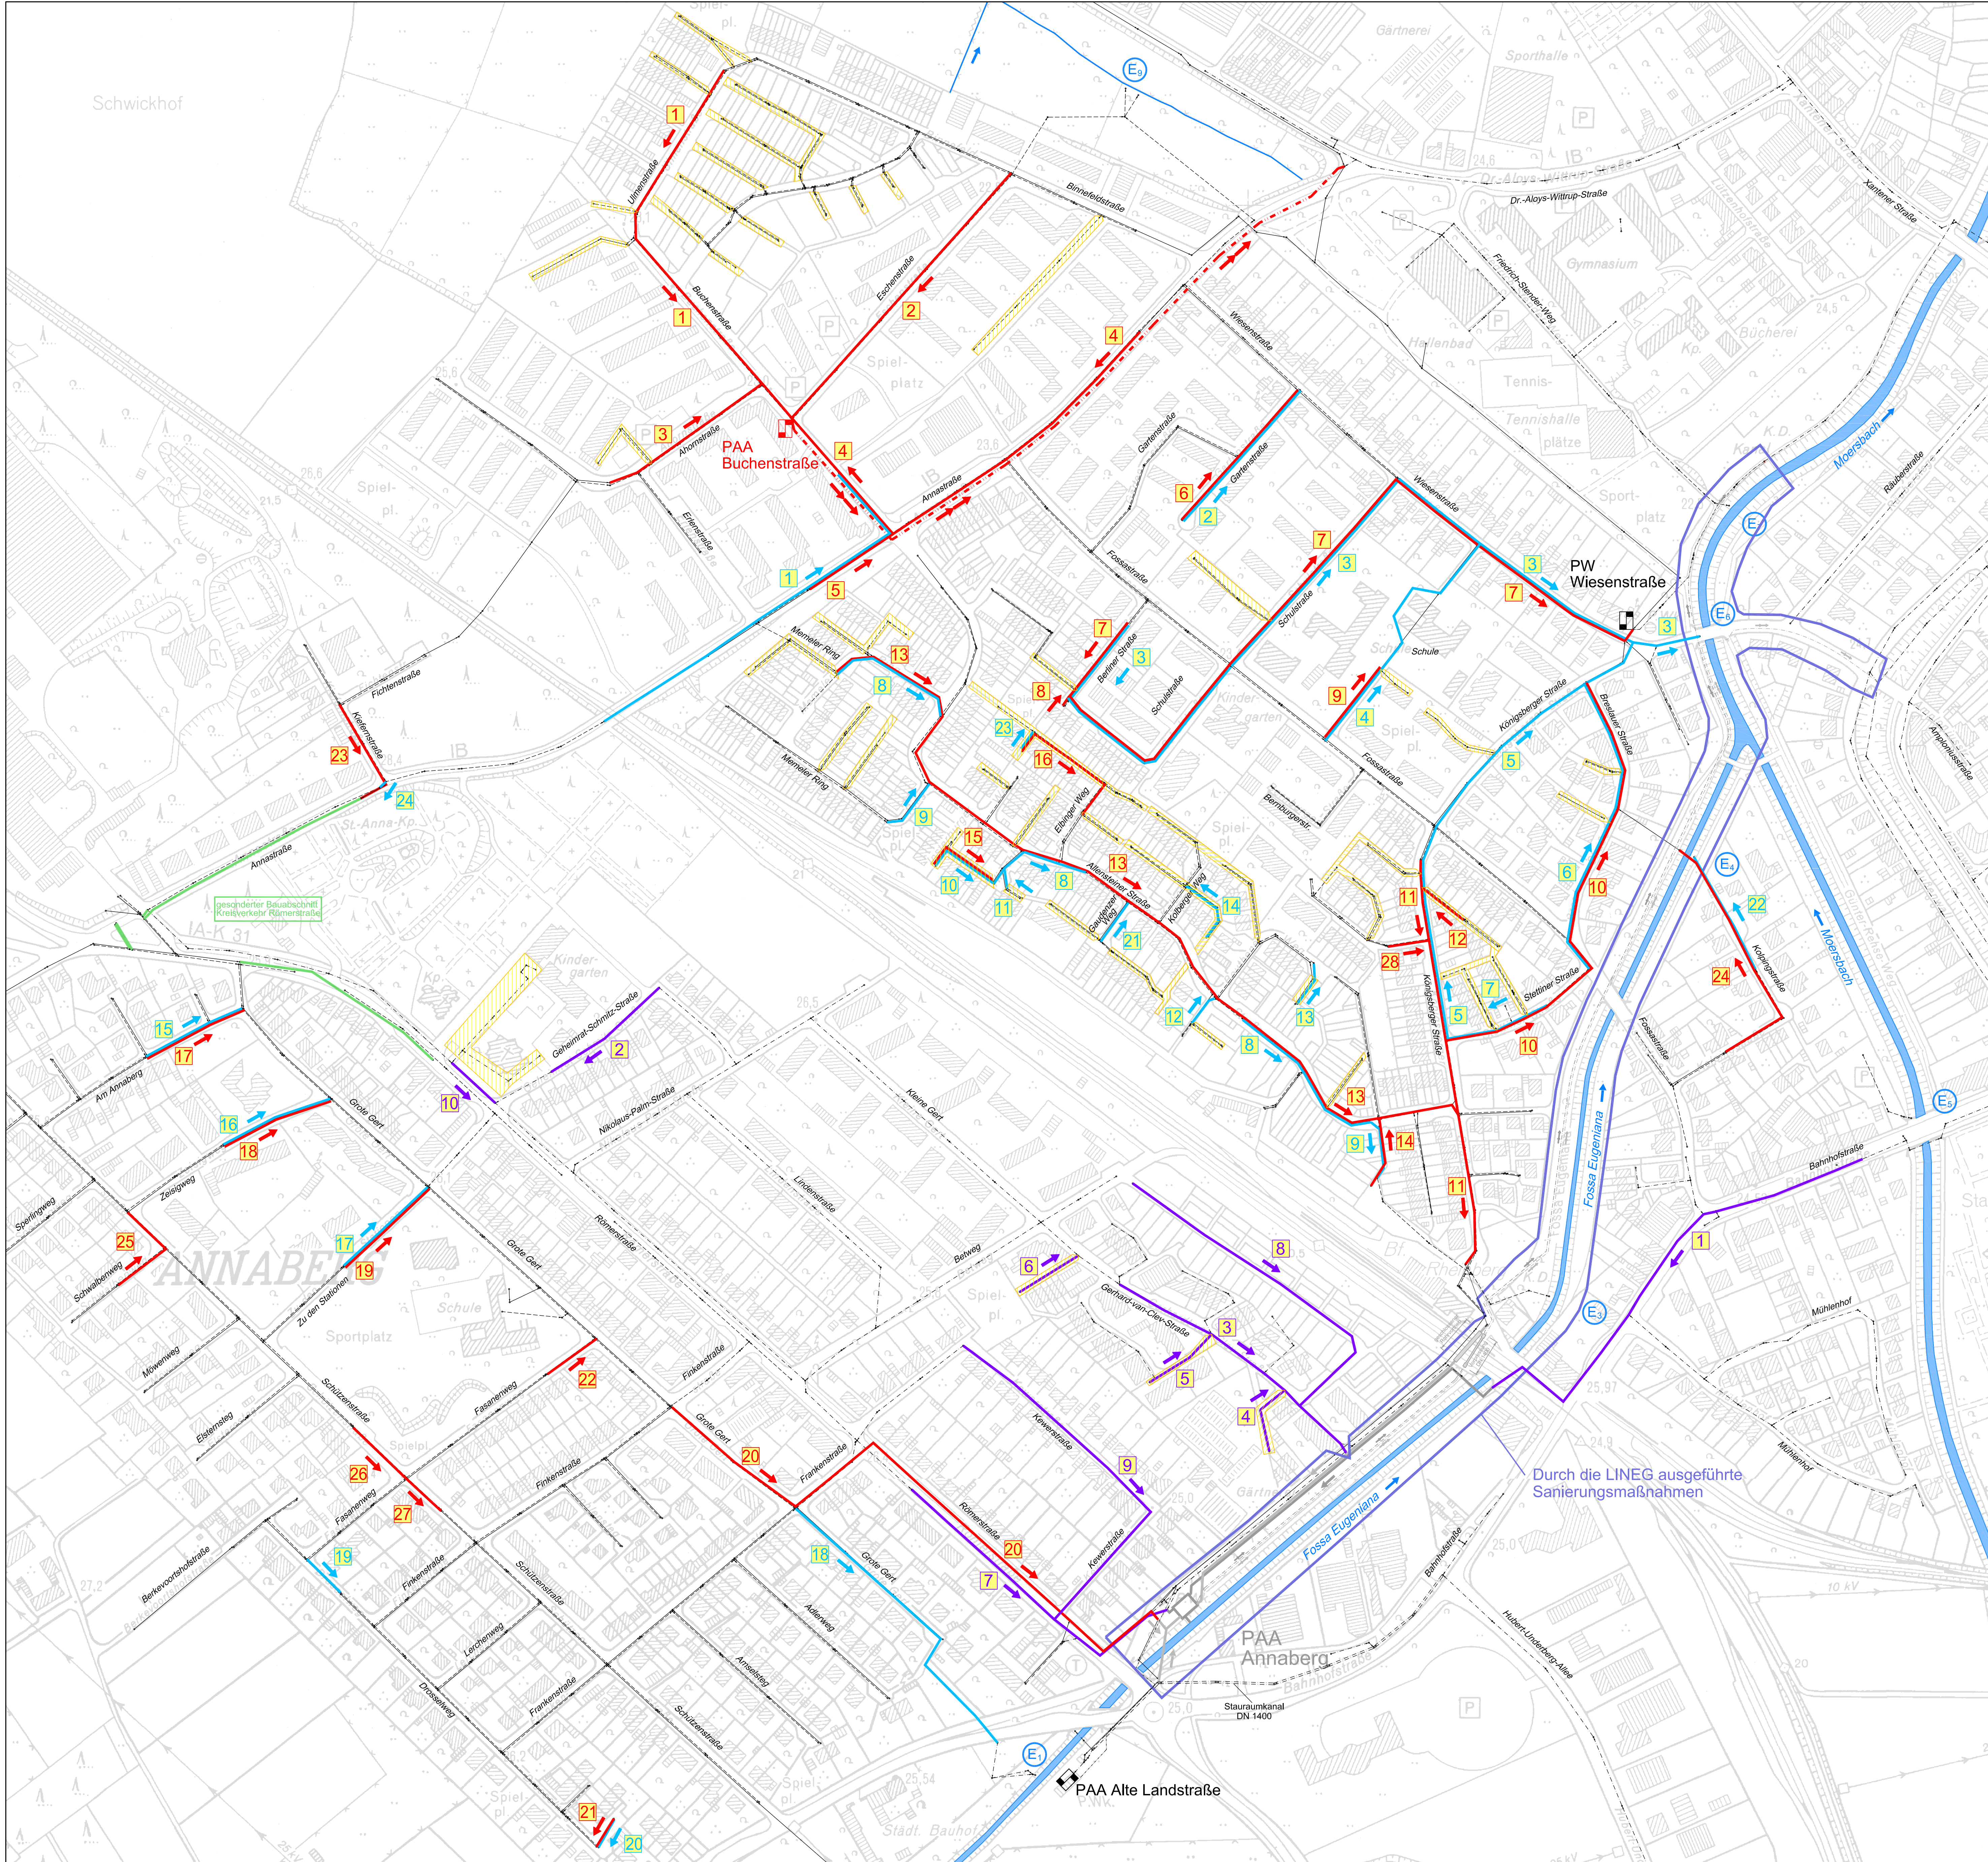


Schwickhof

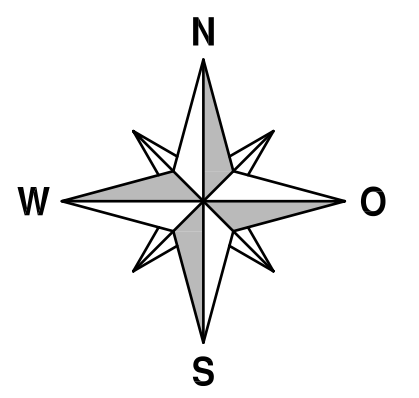

Legende :

- Regenwasserkanal (vorhanden)
- Schmutzwasserkanal (vorhanden)
- Mischwasserkanal (vorhanden)
- Regenwasserkanal (geplant)
- Schmutzwasserkanal (geplant)
- Mischwasserkanal (geplant)
- Druckrohrleitung (vorhanden)
- Druckrohrleitung (geplant)
- PAA
- Pumpwerk (geplant)
- Pumpwerk (bereits durch LINEG gebaut)
- Druckrohrleitungen (bereits durch LINEG gebaut)
- Nummerierung der Längsschnitte Regenwasser
- Nummerierung der Längsschnitte Schmutzwasser
- Nummerierung der Längsschnitte Mischwasser
- Private Kanäle

Durch die LINEG ausgeführte Sanierungsmaßnahmen

		Stadt Rheinberg	
		RAG Aktiengesellschaft	
		Ingenieurbüro R.A.Patt GmbH Gewerbstraße 4, 46562 Voerde	
OBJEKT		Sanierung der Entwässerungseinrichtungen in Rheinberg - Annaberg - Entwurf -	
BETRIFFT		Übersichtslageplan - Sanierung -	
gezeichnet	Sz.	Datum : 23.07.2009	
geprüft	Schw.		
Dateiname	U-Plan-Sanierung.dwg	Projekt-Nr.	2008_044_2_2_3
Maßstab	1 : 2000	Anlage :	Blatt : 10

Shamrockring 1
44623 Herne

Telefon : 0285 / 96 34 -0
Fax : 0285 / 96 34 34
e-mail : info@patt-gmbh.de
Internet : http://www.patt-gmbh.de