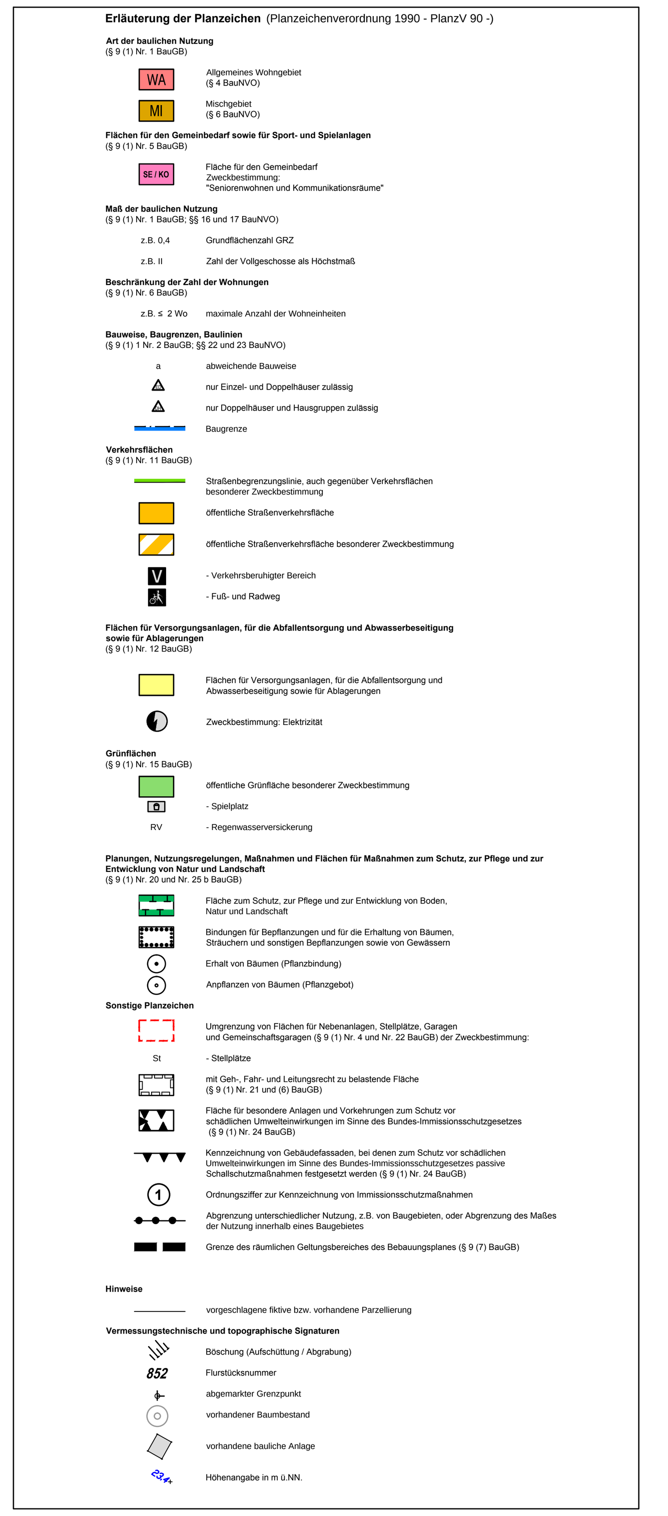

A. PLANUNGSRECHTLICHE FESTSETZUNGEN

B. LANDSCHAFTSPFLEGERISCHE FESTSETZUNGEN

C. BAUORDNUNGSRECHTLICHE FESTSETZUNGEN

D. HINWEISE

gez.
Berger
Öffentl. best. Vermessungsingenieur

Der Bürgermeister
Im Auftrag

gez.
Bender

gez.
Paus
I. Beigeordneter

gez.
Mennicken

gez.
Mennicken

Rechtsgrundlagen

Baugesetzbuch (BauGB) vom 23.09.2004
(BGBl. I S. 2414)
in der zurzeit geltenden Fassung.

Verordnung über die bauliche Nutzung
der Grundstücke
(Baunutzungsverordnung-BauNVO)
vom 23.01.1990 (BGBl. I S. 132)
in der zurzeit geltenden Fassung.

Verordnung über die Ausarbeitung der
Bauleitpläne und die Darstellung des Planinhalts
(Planzeichenverordnung 1990 - PlanzV 90)
vom 18.12.1990 (BGBl. 1991 I S. 58)
in der zurzeit geltenden Fassung.

Die Gemeindeordnung für das
Land Nordrhein - Westfalen (GO NRW)
vom 14.07.1994 (GV. NRW. S. 666)
in der zurzeit geltenden Fassung.

Bauordnung für das Land
Nordrhein – Westfalen (BauO NW)
vom 01.03.2000 (GV. NRW. S. 256)
in der zurzeit geltenden Fassung.

Verordnung über die öffentliche
Bekanntmachung von kommunalem Ortsrecht
(Bekanntmachungsverordnung - BekanntmVO)
vom 26.08.1999 (GV. NRW. S. 516)
in der zurzeit geltenden Fassung.

Karte rechts: Geltungsbereich des Bebauungsplanes

Maßstab 1:5000
genordet

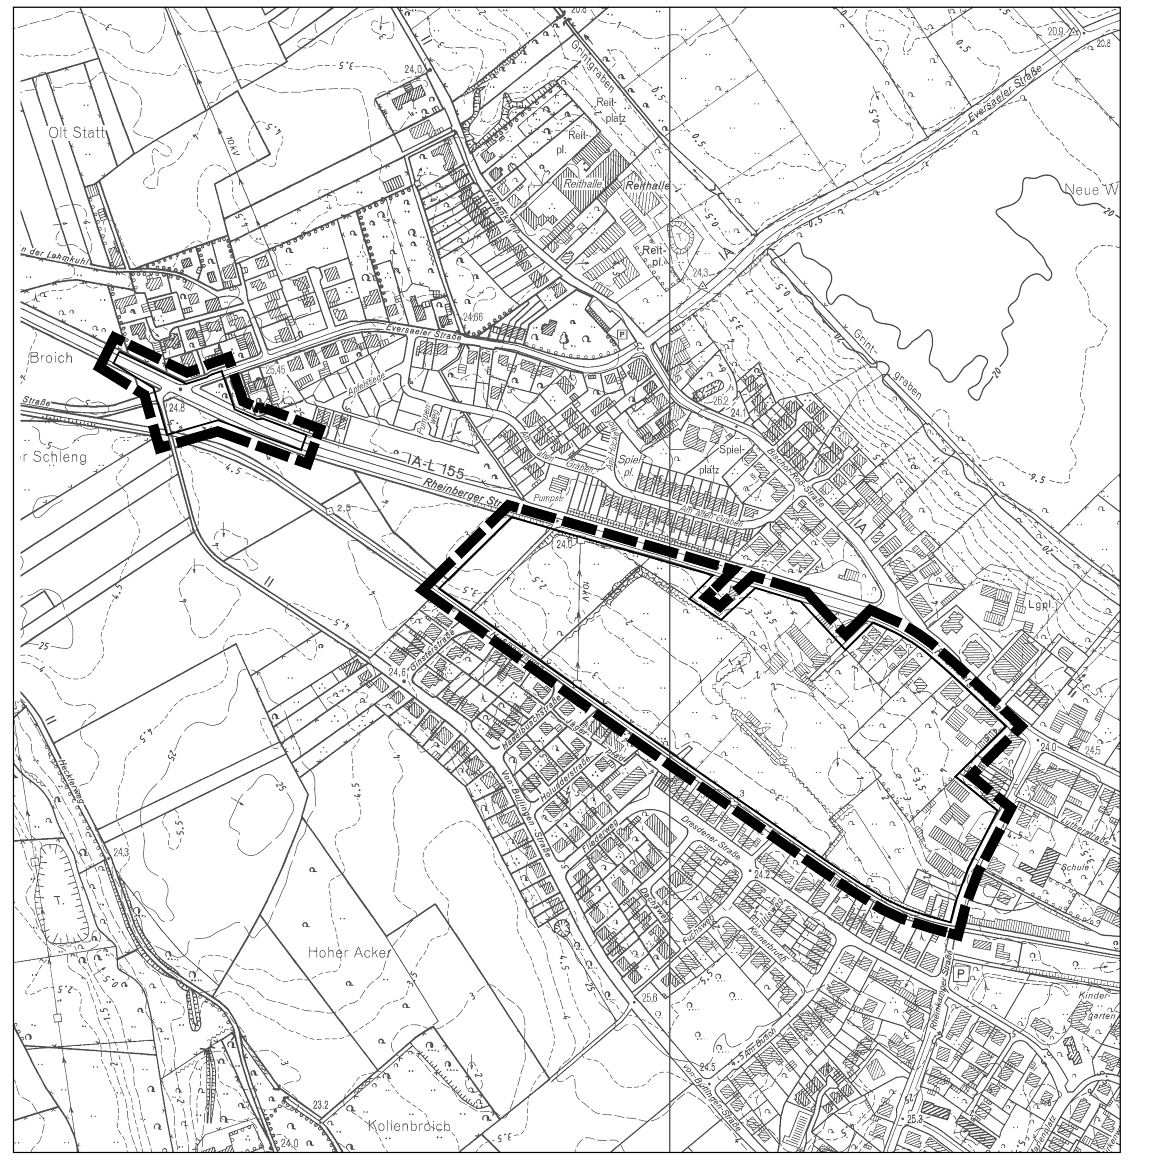

STADT RHEINBERG

Kreis Wesel

Gemarkung
Budberg

Flur 2

Bebauungsplan Nr. 12

Rheinberger Straße / Rheinkamper Straße in Rheinberg-Budberg

ABZEICHNUNG